



MÍSTNÍ KOMUNIKACE

p.č. 135/31, 135/6, 135/35, 135/11, 135/18, k.ú. Libenice

OPRAVA OBJEKTU

INVESTOR: Obec Libenice, č. p. 115, 28002 Libenice

MÍSTO STAVBY: p.č. 135/31, 135/6, 135/35, 135/11, 135/18, k.ú. Libenice

DATUM: listopad 2016

VYPRACOVAL: Ing. Karel Fousek
Ing.arch.Karel Sýkora

ZODPOVĚDNÝ PROJEKTANT: Ing. Karel Fousek



1

OPRAVA OBJEKTU – MÍSTNÍ KOMUNIKACE
p.č. 135/31, 135/6, 135/35, 135/11, 135/18, k.ú. Libenice

ROZSAH A OBSAH PROJEKTOVÉ DOKUMENTACE

A PRŮVODNÍ ZPRÁVA

B FOTODOKUMENTACE

PŘÍLOHY: C.01 SITUACE – ŠIRŠÍ VZTAHY
C.02 SITUACE 1



1

A . PRŮVODNÍ ZPRÁVA

OBSAH:

- A.1 IDENTIFIKAČNÍ ÚDAJE**
- A.2 SEZNAM VSTUPNÍCH PODKLADŮ**
- A.3 ÚDAJE O ÚZEMÍ:**
- A.4 ÚDAJE O STAVBĚ**
- A.5 ČLENĚNÍ STAVBY NA OBJEKTY A TECHNICKÁ A TECHNOLOGICKÁ ZAŘÍZENÍ**
- A.6 DOPRAVNĚ INŽENÝRSKÉ OPATŘENÍ**

OPRAVA OBJEKTU – MÍSTNÍ KOMUNIKACE
p.č. 135/31, 135/6, 135/35, 135/11, 135/18, k.ú. Libenice

A.1 IDENTIFIKAČNÍ ÚDAJE

A.1.1 Údaje o stavbě

- a) **Název stavby:**
Oprava objektu – místní komunikace – úsek 6c
- b) **Místo výstavby:**
p.č. 135/31, 135/6, 135/35, 135/11, 135/18, k.ú. Libenice
- c) **Předmět dokumentace:**
Oprava objektu

A.1.2 Údaje o žadateli / stavebníkovi

Jméno, příjmení a místo trvalého pobytu:
Obec Libenice, č. p. 115, 28002 Libenice

A.1.3. Údaje o zpracovateli společné dokumentace

Jméno, příjmení hlavního projektanta a číslo ČKAIT
Ing. Karel Fousek, ČKAIT 0009817

A.2 SEZNAM VSTUPNÍCH PODKLADŮ

Konzultace s investorem
Pasport komunikací zpracovaný Ústavem geodézie a kartografie, r. 1965

A.3 ÚDAJE O ÚZEMÍ

- a) **Rozsah řešeného území:**
Řešené komunikace se nachází na pozemcích p.č. 135/31, 135/6, 135/35, 135/11, 135/18, k.ú. Libenice.
Komunikace je řešena jako asfaltová, v současné chvíli je povrch komunikace poškozen. V rámci navržených oprav bude provedeno frézování stávajícího povrchu, dále budou provedeny vysprávkvy, doplnění povrchu do jednotné úrovně a bude proveden jednotný finální asfaltobetonový povrch. Finální povrch bude ve shodné niveletě jako původní komunikace. V rámci nového povrchu bude řešena příprava napojení na vjezdy jednotlivých pozemků. Dojde k přesazení a úpravě uličních vpustí, poklopů kanalizace, hrnků vodovodních navrtávek a hydrantů.
- b) **Dosavadní využití a zastavěnost území:**
Pozemek p.č. 135/31 je veden jako ostatní plocha – manipulační plocha
Pozemky p.č. 135/6, 135/35, 135/11, 135/18 jsou vedeny jako ostatní plocha – ostatní komunikace.
- c) **Údaje o ochraně území podle jiných právních předpisů:**
Pozemek není jinak chráněn.
- d) **Údaje o odtokových poměrech:**
Odtokové poměry nebudou opravou měněny.
- e) **Údaje o souladu s územně plánovací dokumentací, s cíli a úkoly územního plánování:**
Jedná se pouze o opravy, tyto jsou v souladu
- f) **Údaje o dodržení obecných požadavků na využití území:**
Návrh je v souladu s požadavky na využití území

OPRAVA OBJEKTU – MÍSTNÍ KOMUNIKACE
p.č. 135/31, 135/6, 135/35, 135/11, 135/18, k.ú. Libenice

- g) **Údaje o splnění požadavků dotčených orgánů:**
Návrh je v souladu s požadavky dotčených orgánů
 - h) **Seznam výjimek a úlevových řešení:**
Navržené řešení nevyžaduje výjimky ani úlevová řešení
 - i) **Seznam souvisejících a podmiňujících investic:**
Pro realizaci oprav nejsou žádné související ani podmiňující investice
 - j) **Seznam pozemků a staveb dotčených umístěním a prováděním staveb**
Okolní pozemky nejsou stavbou dotčeny, bude probíhat pouze oprava komunikace a zřízení vjezdů na okolní pozemky.
- A.4 ÚDAJE O STAVBĚ**
- a) **Nová stavba nebo změna dokončené stavby**
Jedná se o opravu objektů
 - b) **Popis Stávajícího stavu**
V rámci přípravy a zpracování PD byla provedena prohlídka stavby za účelem specifikace a sběru poruch, na základě kterých bude navržen způsob opravy dle TP 170.
Při prohlídce byly zjištěny na komunikacích následující poruchy a závady.
 - 1. Ztráta hmoty z krytu
 - 2. Výtluky v obrusné vrstvě
 - 3. Odlamování okrajů vozovky
 - 4. Plošné deformace vozovky
 - 5. Síťové trhliny
 - 6. Hloubková koroze
 - c) **Účel užívání stavby**
Místní komunikace
 - d) **Trvalá nebo dočasná stavba**
Stavba je trvalá
 - e) **Údaje o ochraně stavby podle jiných právních předpisů**
Řešený objekt není chráněnou stavbou
 - f) **Údaje o dodržení technických požadavků na stavby a obecných technických požadavků zabezpečujících bezbariérové užívání staveb**
Objekt splňuje technické požadavky
 - g) **Údaje o splnění požadavků dotčených orgánů a požadavky vyplývající z jiných právních předpisů**
Projekt splňuje požadavky
 - h) **Seznam výjimek a úlevových řešení**
Pro potřeby oprav nejsou řešeny výjimky ani úlevová řešení

OPRAVA OBJEKTU – MÍSTNÍ KOMUNIKACE
p.č. 135/31, 135/6, 135/35, 135/11, 135/18, k.ú. Libenice

i) Navrhované kapacity stavby

Plocha opravovaných komunikací - MK Libenice úsek 6c – 2280 m²

Základní bilance stavby

Neřeší se

j) Základní předpoklady výstavby

Zahájení prací:	05/2017
Dokončení prací:	08/2017

k) Orientační náklady stavby 1113 tis. Kč bez DPH


A.5 ČLENĚNÍ STAVBY NA OBJEKTY A TECHNICKÁ A TECHNOLOGICKÁ ZAŘÍZENÍ

Jedná se o jednoduchou stavbu, nevyžaduje členění

A.6 DOPRAVNĚ INŽENÝRSKÉ OPATŘENÍ

V rámci opravy je nutno zajistit nezbytné dopravní značení v souladu s TP66. Pokládka asfaltového koberce vzhledem k šířce vozovky bude prováděna za úplné krátkodobé uzavírky komunikace. Uzavírka bude řešena vždy v průběhu jedné směny mezi křižovatkami, kde bude doprava řízena proškolenými pracovníky zhotovitele, kteří budou vybavení dle TP.

Pro informovanost občanů doporučuji před zahájením prací seznámit občany s prováděnou opravou a termíny jednotlivých uzavírek.

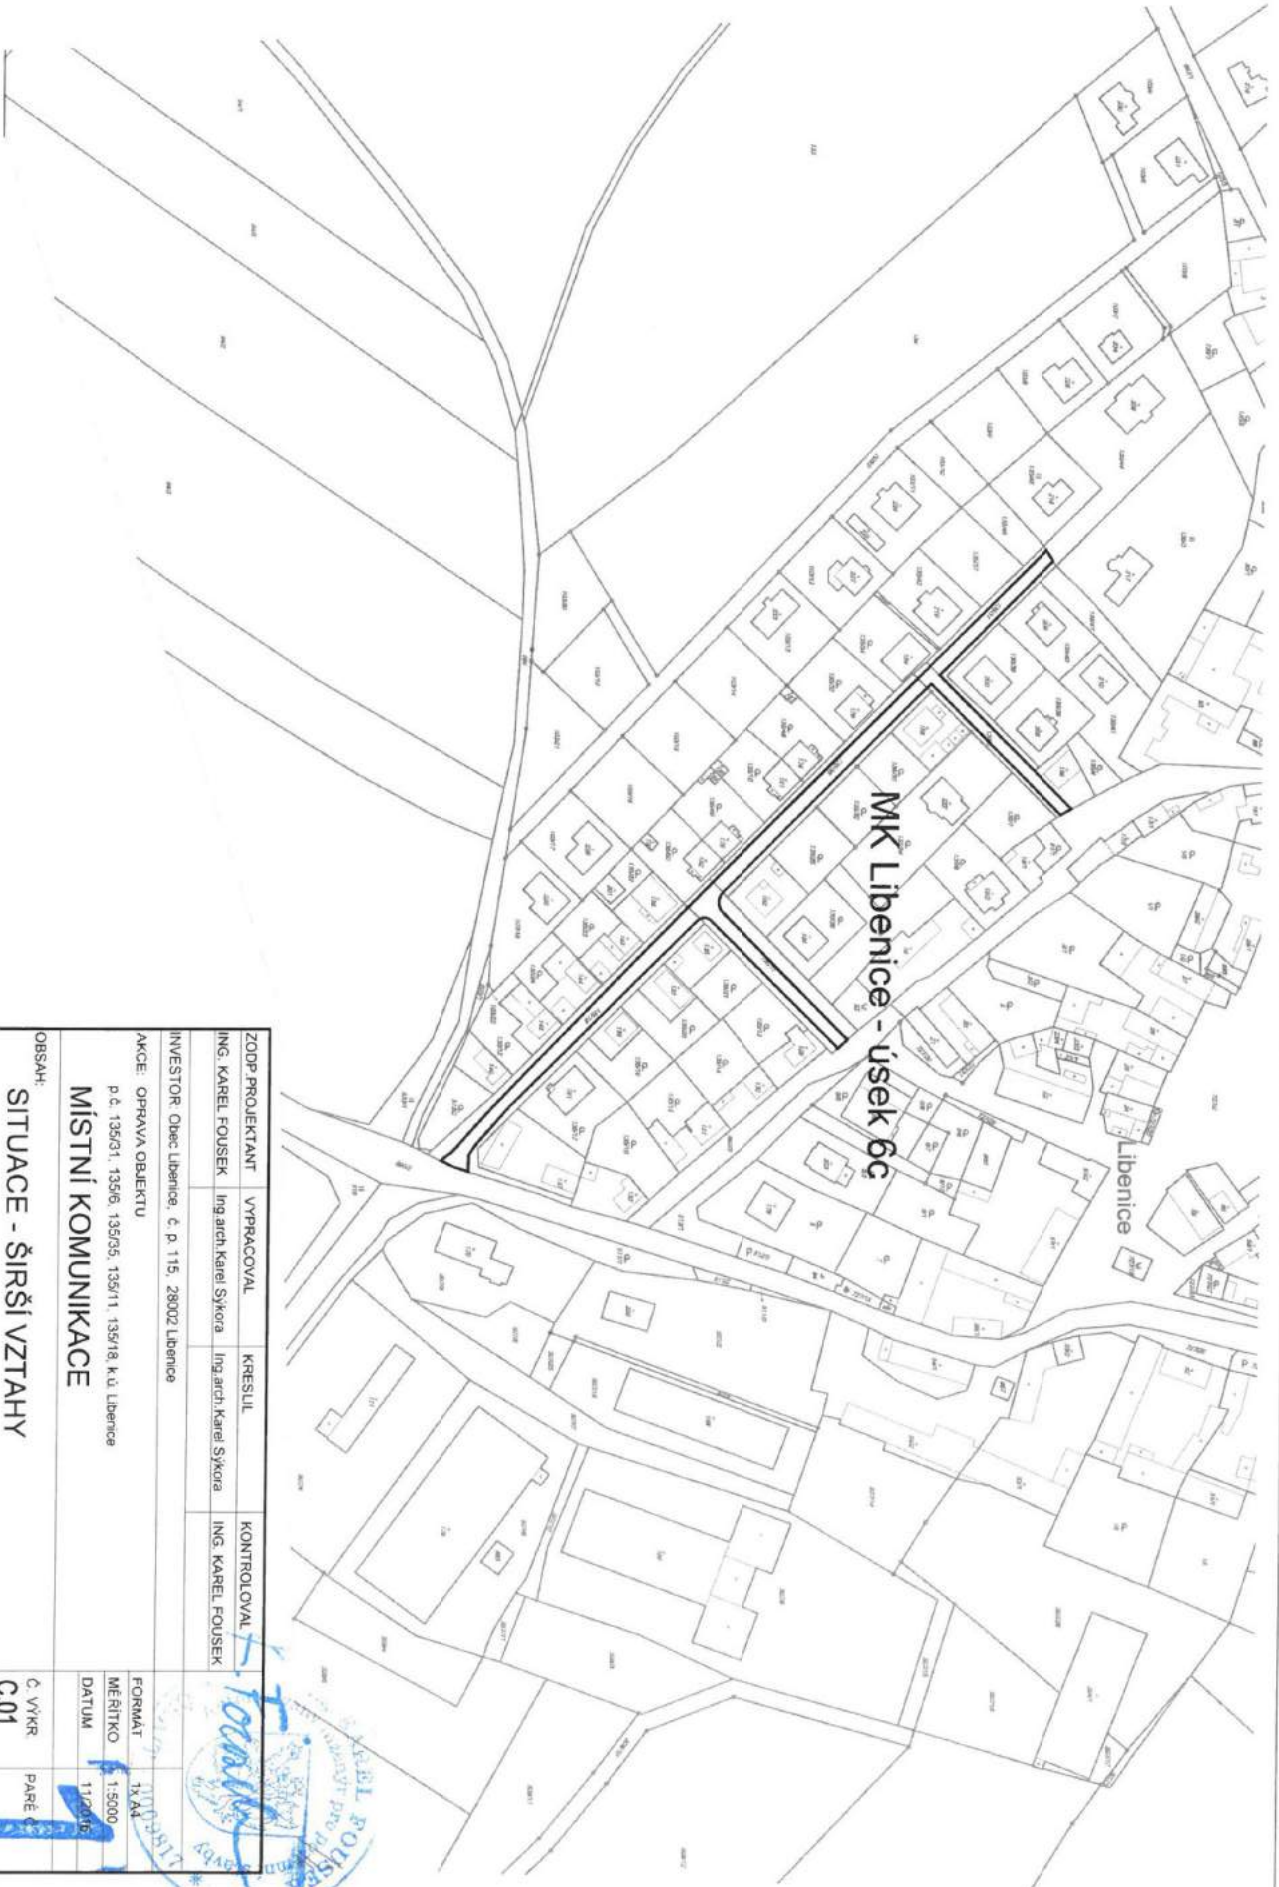


MK Libenice - úsek 6c

Libenice

ZODP. PROJEKTANT	VYPRACOVAVL	KRESLIL	KONTROLOVAL
ING. KAREL FOUSEK	Ing.arch. Karel Šykora	Ing.arch. Karel Šykora	ING. KAREL FOUSEK
INVESTOR: Obec Libenice, č. p. 115, 28002 Libenice			
AKCE: OPRAVA OBJEKTU			
p. č. 135/31, 135/6, 135/35, 135/11, 135/18, k.ú. Libenice			
MÍSTNÍ KOMUNIKACE			
OBSAH:			
SITUACE - ŠIRŠÍ VZTAHY			
FORMÁT	1:1000	1:1000	1:1000
MĚŘITKO	1:5000	1:5000	1:5000
DATUM	11/2016	11/2016	11/2016
Č. VÝKR	C01	C01	C01
PAPÉR	A1	A1	A1



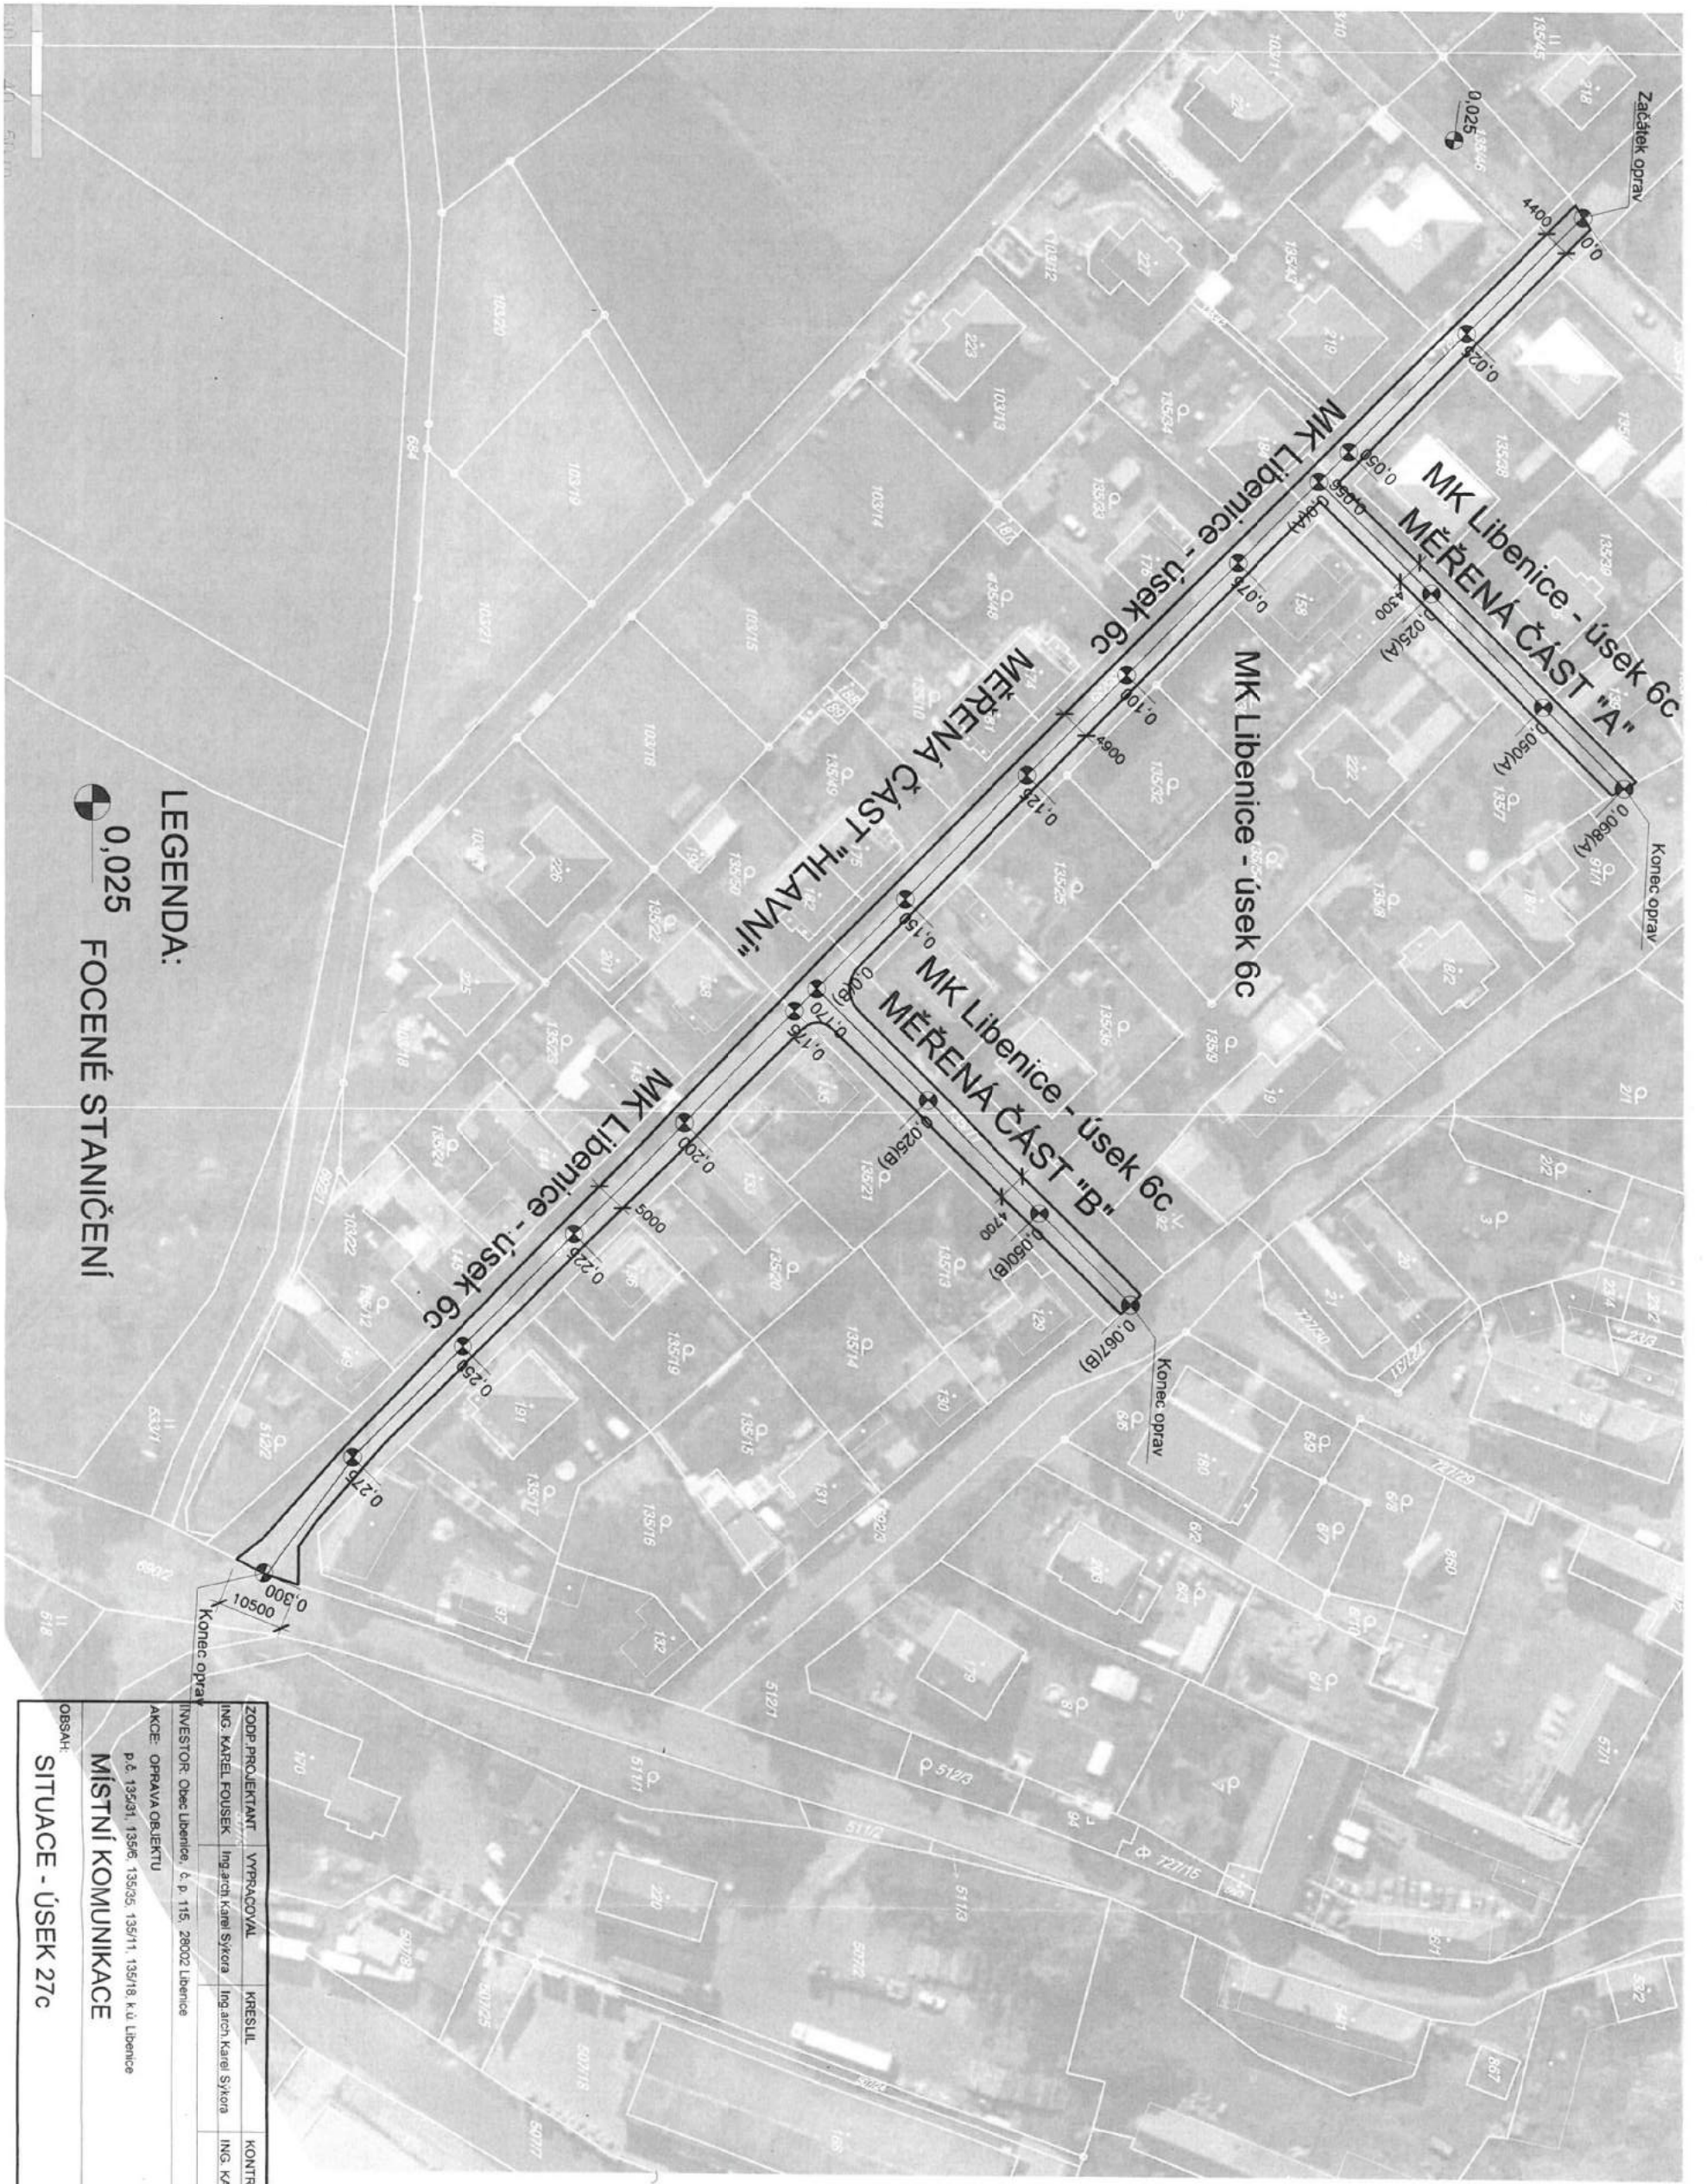

LEGENDA:

0,025 FOCENÉ STANIČENÍ

ZOO P. PROJEKTANT		VYPRACOVAL		KRESLIL		KONTOLOVAL	
ING. KAREL FOUSEK		Ing. arch. Karel Svěra		Ing. arch. Karel Svěra		ING. KAREL FOUSEK	
INVESTOR: Obec Libenice, č. p. 115, 28022 Libenice							
AKCE: OPRAVA OBJEKTU							
p. č. 135/31, 135/6, 135/25, 135/11, 135/18, k. ú. Libenice							
MÍSTNÍ KOMUNIKACE							
OBSAH:							
SITUACE - ÚSEK 27c							
FORMÁT	A3	Č. VÝKR.	PARB.Č.				
MĚŘÍTKO	1:750						
DATUM	11.2.2016						

