

**KRAJSKÁ SPRÁVA A ÚDRŽBA SILNIC**  
**Kácení stromů podél sil. č. III/33355 ul. Gruntecká**


v souladu s ust. § 25 odst. ... písm. ... zák. č. 131/1997 Sb. a § 77 odst. 2 písm. b) zák. č. 361/2000 Sb., SOUHLASÍME se zvláštním užitvím pozemní komunikace a návrhem DIO.

20. 03. 2023

Za Jor. Ing. Tomáš Barák  
 řpor. Ing. Miroslav Hruška  
 vedoucí PČR-DI Kolín

**Městský úřad**  
 odbor dopravy  
 Karlovo náměstí 78  
**280 12 Kolín**  
 10 29

23.3.23

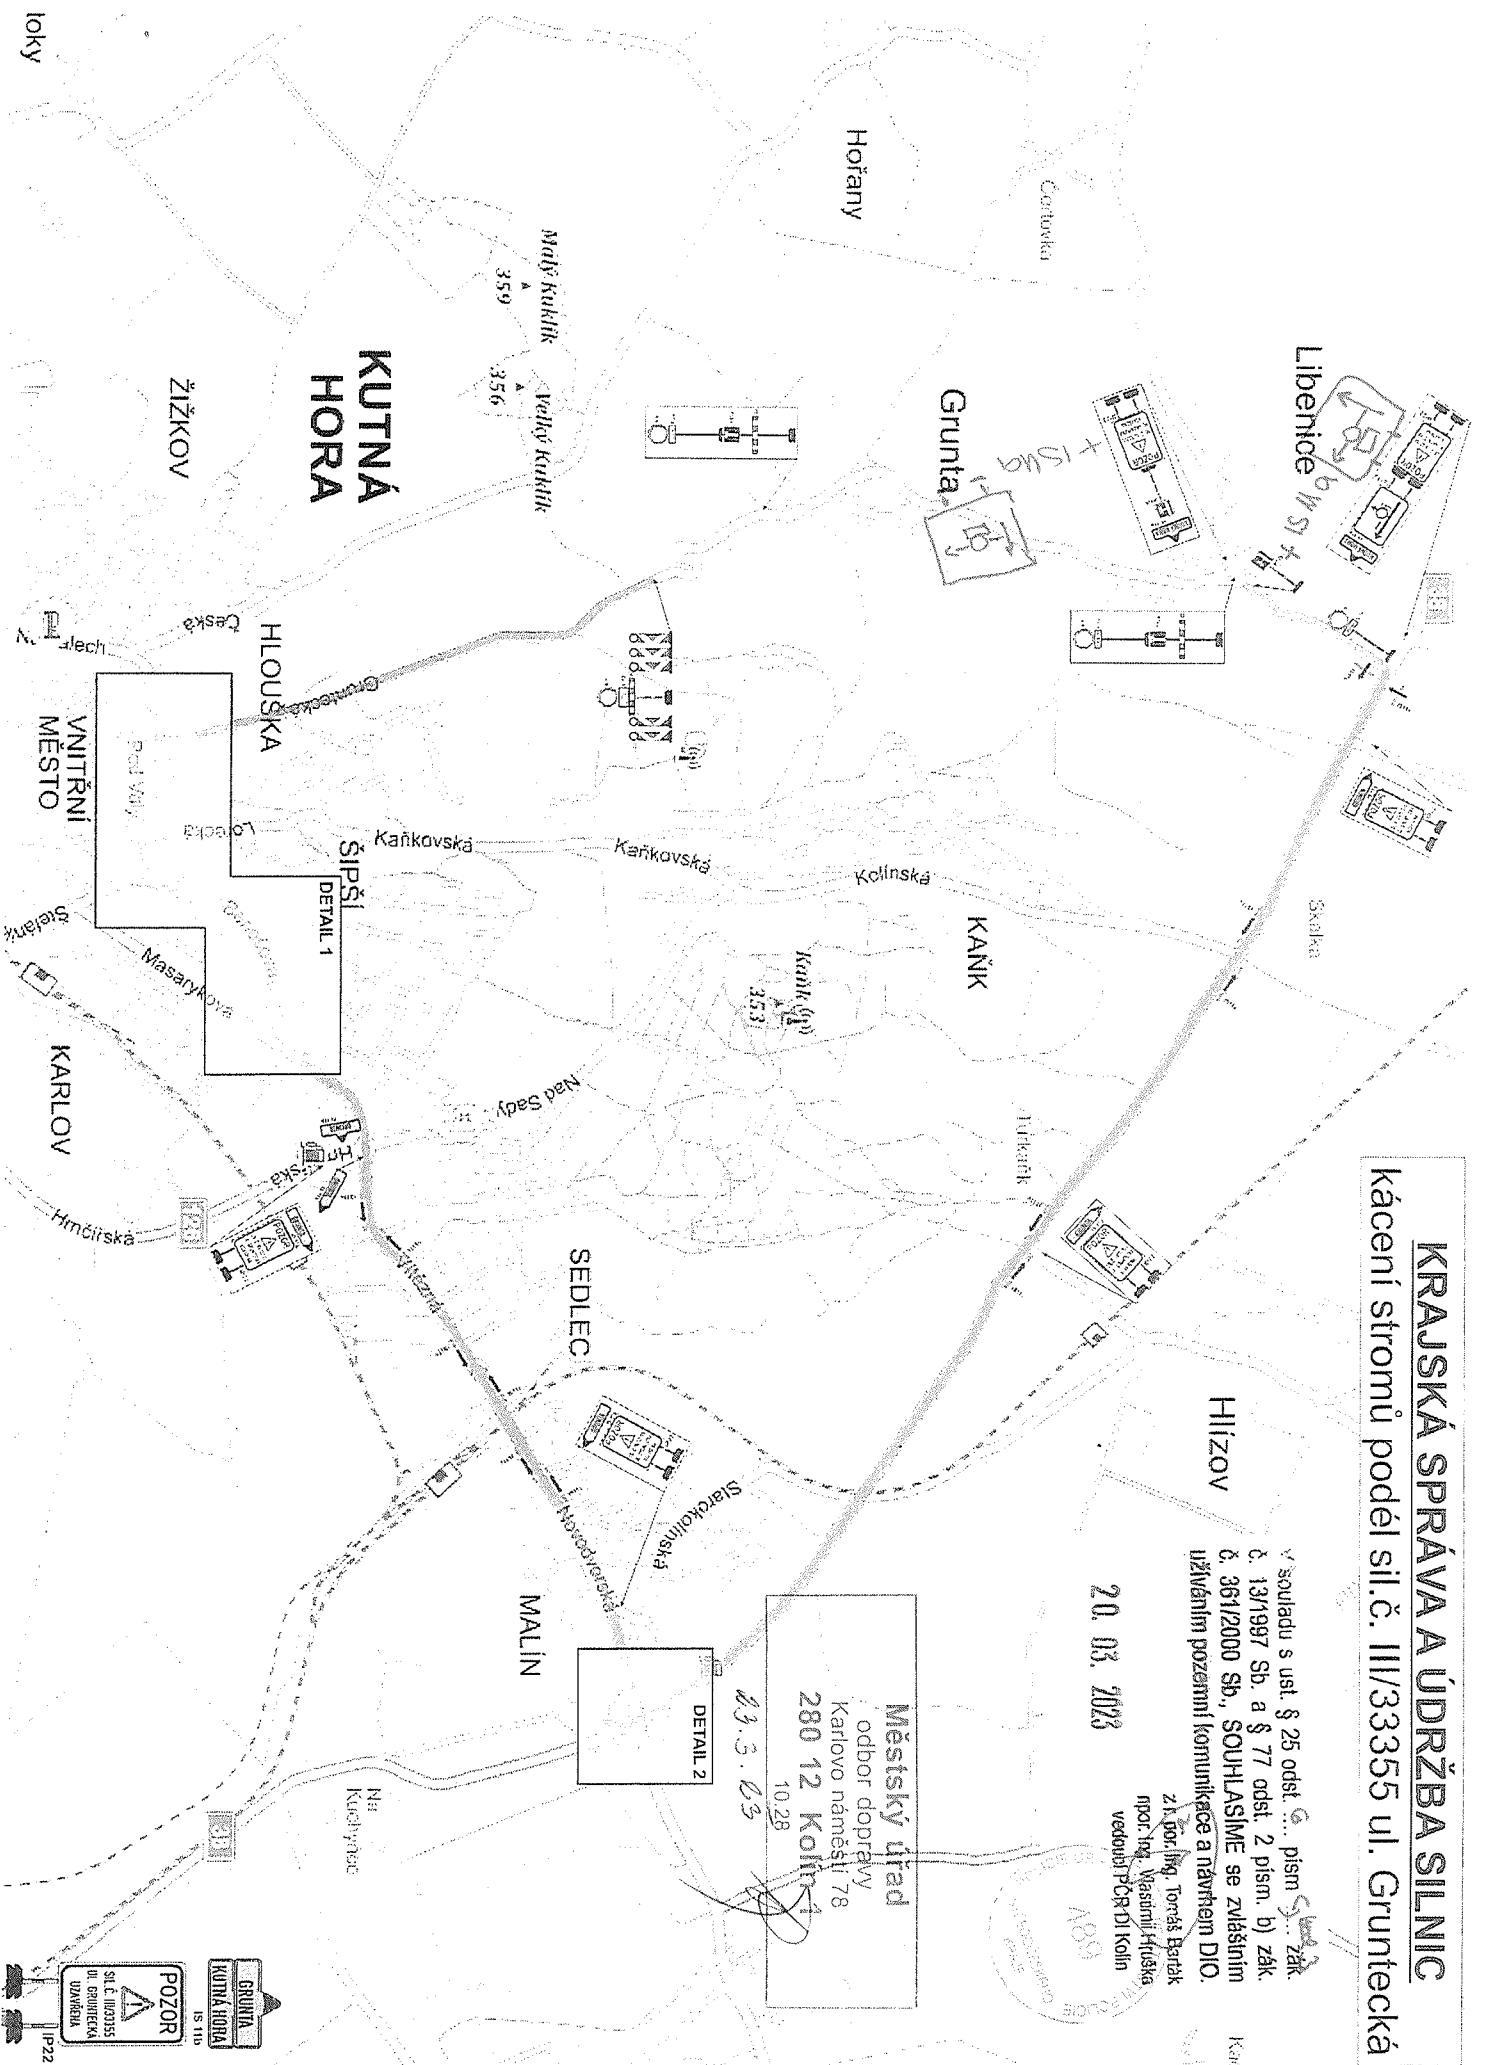

**GRUNTA KUTNÁ HORA**  
 IS 110

**POZOR**  
 SIL Č. III/33355  
 VE GRUNTECKÉ  
 UL. UŽÍVÁME

1222