



BUDOUCÍ POVRCH
ÚZEMÍ OBCE

BUDOUCÍ KOMUNIKACE
LIBENICE

VĚTEV " A "

PŘÍČNÝ ŘEZ ULOŽENÍ

- 1 ZÁSYP VÝKOPOVÝM MATERIÁLEM – HUTNĚNÝ
- 2 PŘÍLOŽNÉ PAŽENÍ
- 3 PÍSKOVÉ LOŽE – HUTNĚNÉ
- 4 PÍSKOVÝ OBSYP – ZRNA MAX. 16 mm – HUTNĚNÝ
- 5 SIGNÁLNÍ VODIČ Cu 4 mm2 – VYVĚST DO POKLOPU
- 6 VYSTRÁŽNÁ BILÁ PVC FOLIE

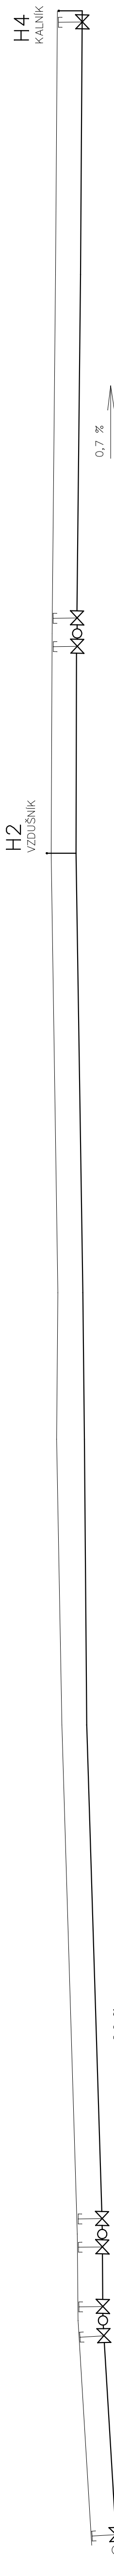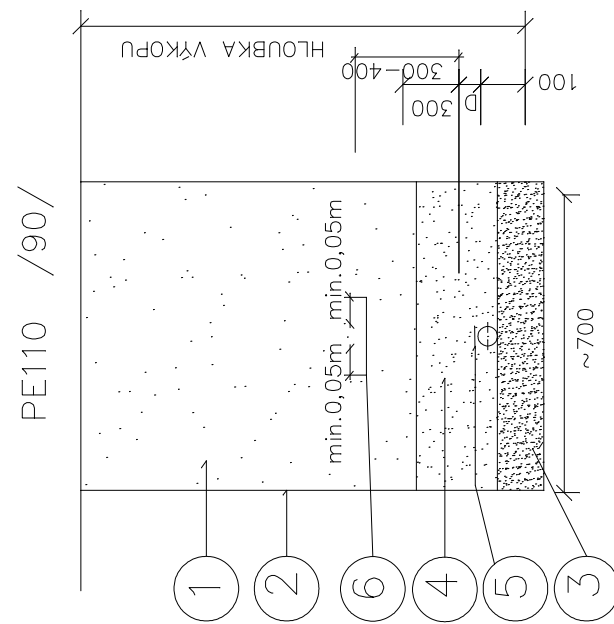

STANIČENÍ [m]	HLOUBKA VÝKOPU	ÚROVEŇ DNA POTRUBÍ	KONEČNÁ ÚROVEŇ TERÉNU
00.00	1.80	21.95	23.65
30.70	1.80	22.88	24.58
42.50	1.80	22.93	24.63
112.00	1.80	23.98	25.68
154.70	2.00	24.14	26.04
171.00	1.80	24.25	25.95
233.20	1.80	24.71	26.41
262.00	1.80	24.65	26.35
311.00	1.80	24.41	26.11
347.00	1.80	24.29	25.99

PŮVODNÍ ÚZEMÍ	VOLNÝ TERÉN
SKLON STĚNY VÝKOPU	SMÍSLÝ S PŘÍLOŽNÝM PAŽENÍM
ZPŮSOB TĚŽENÍ	STROJNĚ – V MÍSTĚ KŘÍŽENÍ STÁVAJÍCÍCH VEDENÍ RUČNĚ
DĚLKA [m]	347 m
PRŮMĚR POTRUBÍ	PE110mm – PN16 – SDR11

STAVBA: p.č.103/2 ,684, K.Ú. LIBENICE	INVESTOR : Obec Libenice
Libenice, lokalita "U Vápenky"	
VYPRACOVAL : BAREŠ P.	AUTORIZOVAL :
MĚŘÍTKO: --	DATUM ZPRACOVÁNÍ 08/2011
NAZEV VÝKRESU : PRODLOUŽENÍ VODOVODU – PODÉLNÝ ŘEZ	STUPEŇ PROJEKTU PRO STAVEBNÍ ŘÍZENÍ ČÍSLO VÝKRESU: V-04

KOTY POTRUBÍ UPRAVIT NA STAVBĚ SKUTEČNÝM VÝŠKÁM
TERÉNU A HLOUBCE STÁVAJÍCÍHO POTRUBÍ !!!