



BUDOUCÍ POVRCH  
ÚZEMÍ OBCE

BUDOUCÍ KOMUNIKACE  
LIBENICE

## POLOHA PŘÍPOJEK – VIZ. SITUACE !!!

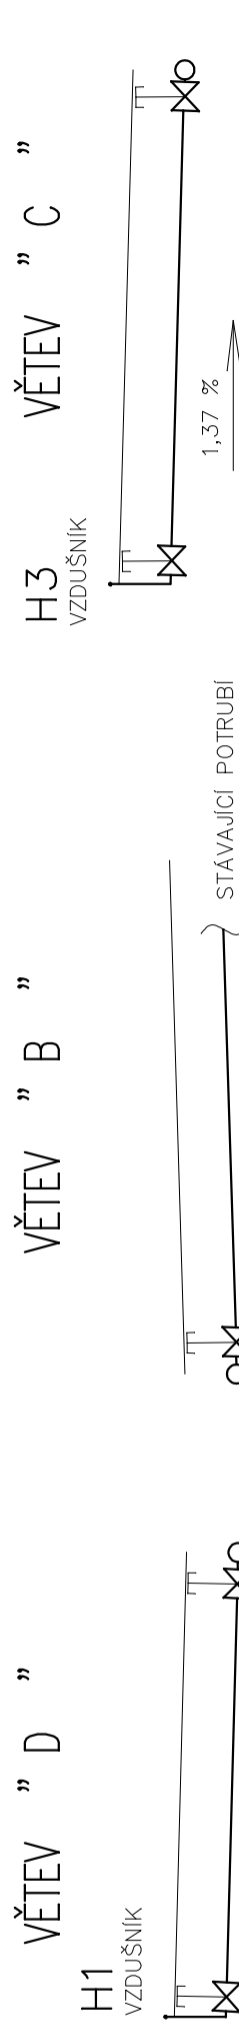

1:250  
1:250

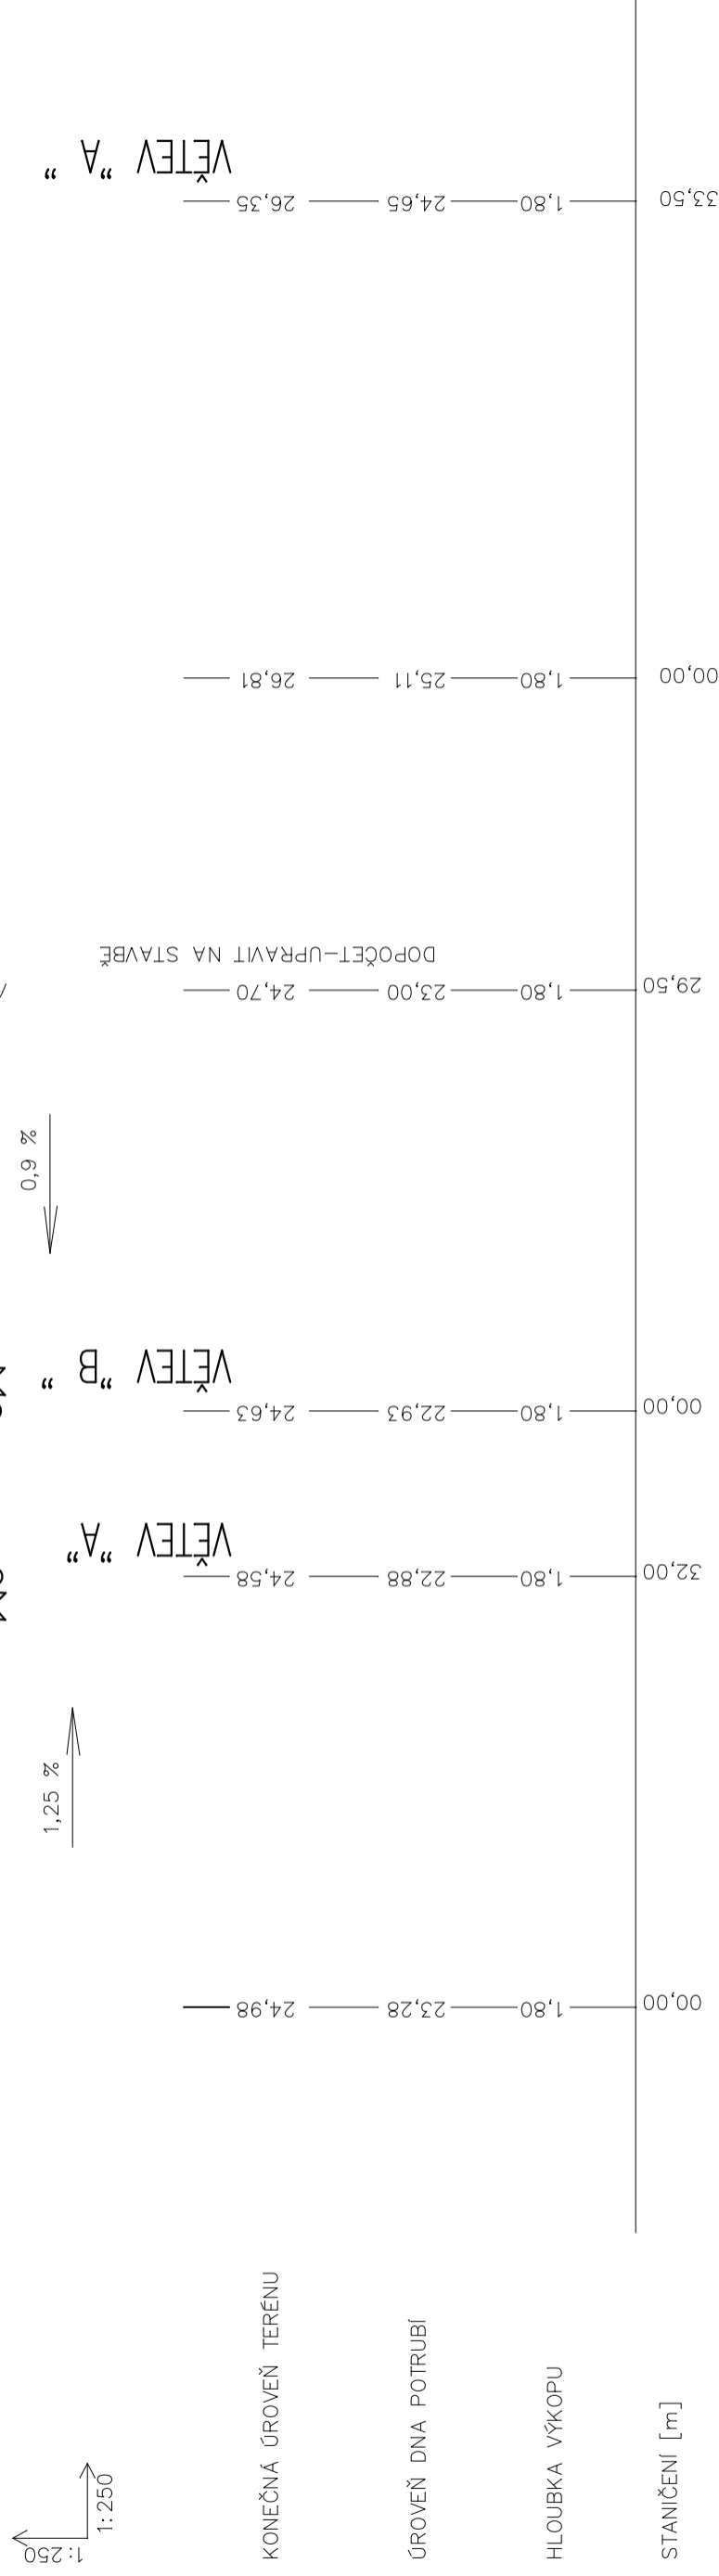

POVRCH ÚZEMÍ

SKLON STĚNY VÝKOPU

ZPŮSOB TĚŽENÍ

DĚLKA [m]

PRŮMĚR POTRUBÍ

SVISLÝ S PŘÍLOŽNÝM PAŽENÍM	
STROJNÍ – V MÍSTĚ KŘÍŽENÍ STÁVAJÍCÍCH VEDENÍ RUČNÍ	
32 m	29,5 m
PE110mm – PN16 – SDR11	PE110mm – PN16 – SDR11
33,5 m	33,5 m
PE90mm – PN16 – SDR11	PE90mm – PN16 – SDR11

STAVBA: p.č.103/2 ,684, K.Ú. LIBENICE		INVESTOR : Obec Libenice	
<b>Libenice, lokalita "U Vápenky"</b>			
VYPRACOVAL : BAREŠ P.	AUTORIZOVAL :		
MĚŘÍTKO: --		DATUM ZPRACOVÁNÍ	STUPEŇ PROJEKTU
NÁZEV VÝKRESU :		08/2011	PRO STAVEBNÍ ŘÍZENÍ
PRODLOUŽENÍ VODOVODU – PODELNÝ ŘEZ		ČÍSLO VÝKRESU:	
		V-05	

KOTY POTRUBÍ UPRAVIT NA STAVBĚ SKUTEČNÝM VÝŠKÁM  
TERÉNU A HLOUBCE STÁVAJÍCÍHO POTRUBÍ !!!