
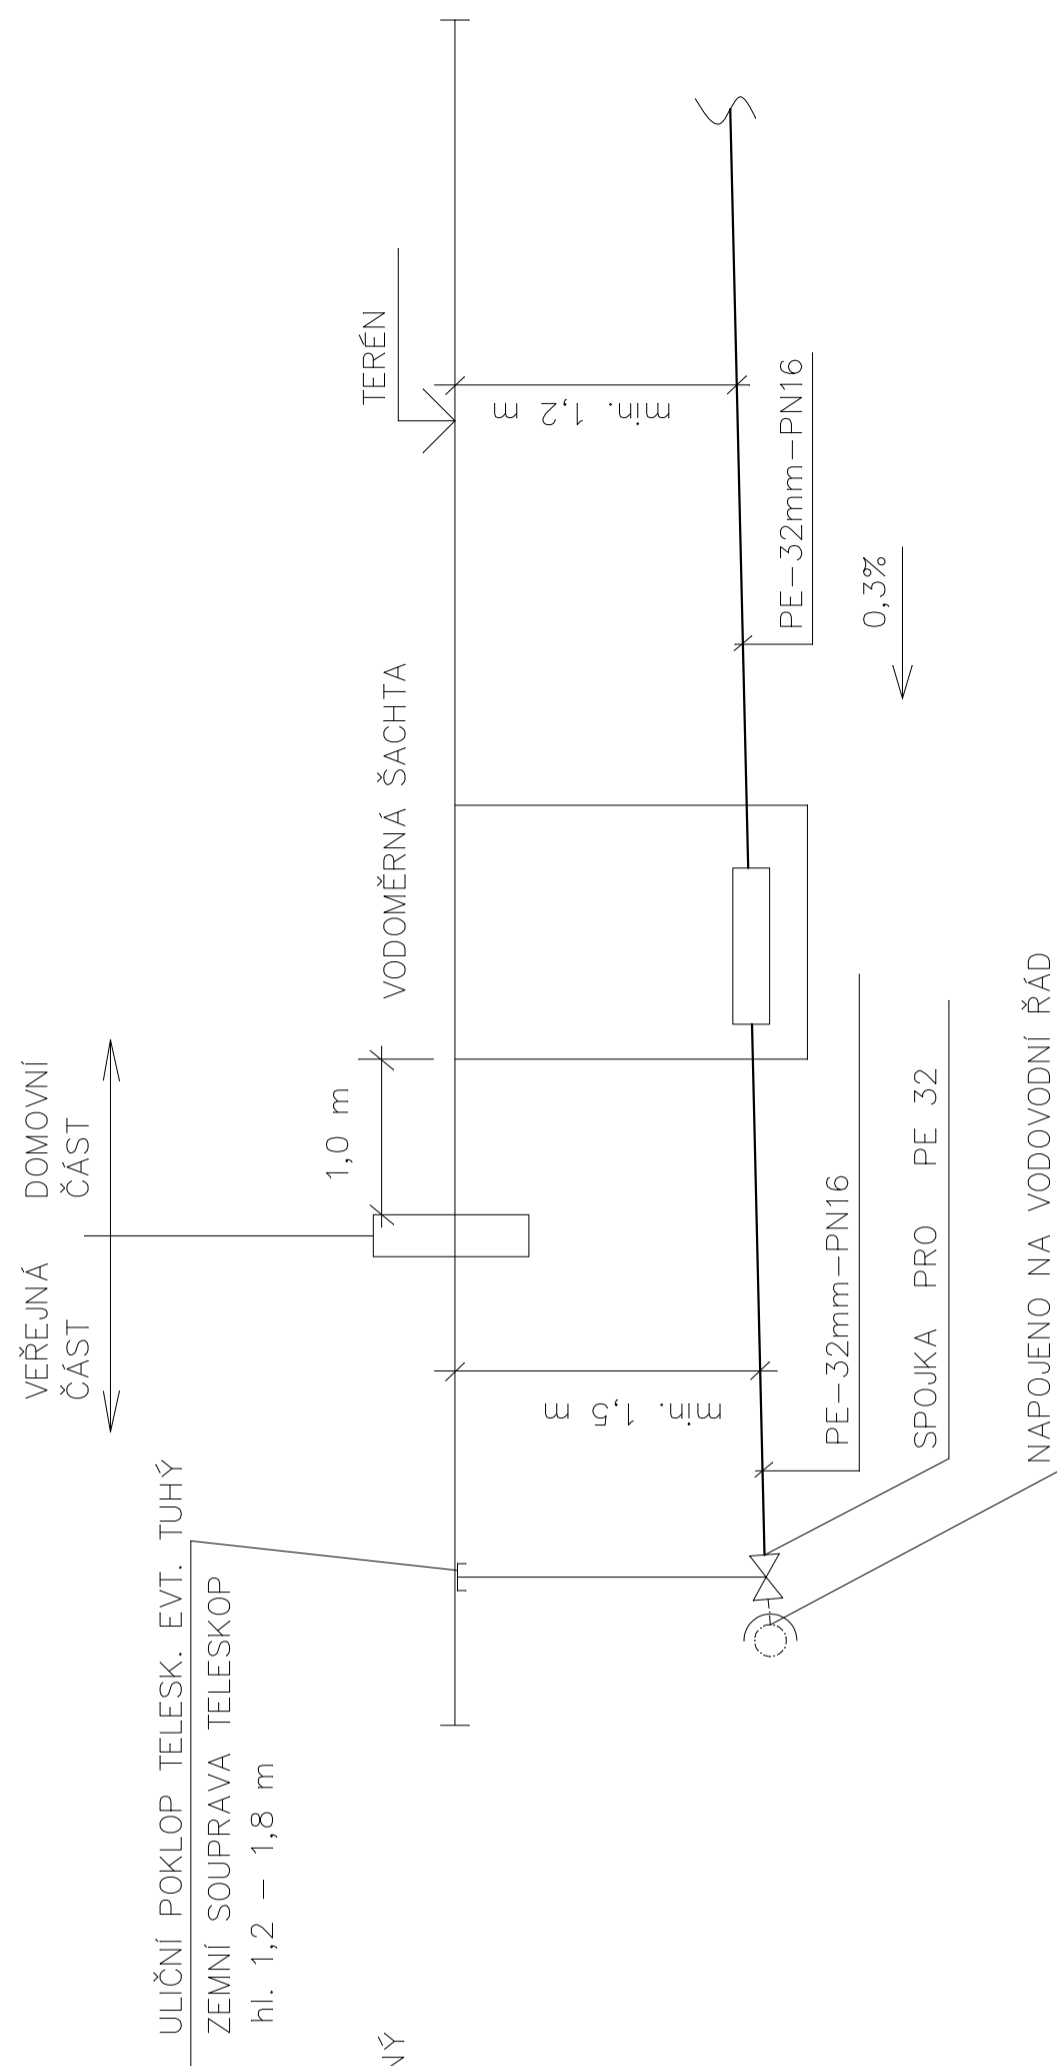


LEGENDA

- 1 ZÁSYP VÝKOPOVÝM MATERIÁLEM – HUTNĚNÝ
- 2 PŘÍLOŽNÉ PAŽENÍ
- 3 PÍSKOVÉ LOŽE – HUTNĚNÉ
- 4 PÍSKOVÝ OBSYP – HUTNĚNÝ
- 5 VYTYČOVACÍ VODIČ
- 6 VÝSTRAŽNÁ MODRÁ PVC FOLIE

VZOROVÝ PŘÍČNÝ ŘEZ

VODOVOD – PŘÍPOJKY

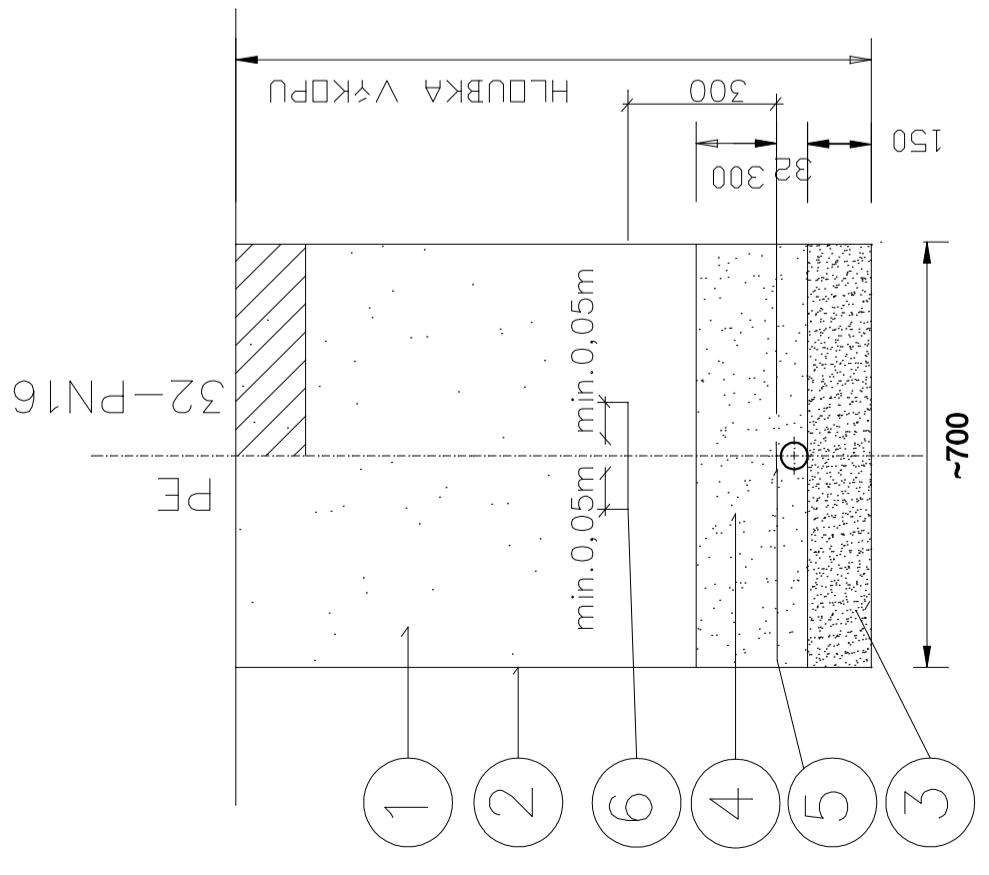

NAPOJENO NA VODOVODNÍ ŘÁD
ELEKTROTVAROVKA G+F
PŘÍPOJKOVÝ NAVRTÁVACÍ KUS
S KULOVÝM KOHOUTEM G 1"

PŘÍPOJKA Č. 1	DÉLKA = 9 m	PŘÍPOJKA Č. 9	DÉLKA = 4 m
PŘÍPOJKA Č. 2	DÉLKA = 4 m	PŘÍPOJKA Č. 10	DÉLKA = 4 m
PŘÍPOJKA Č. 3	DÉLKA = 4 m	PŘÍPOJKA Č. 11	DÉLKA = 4 m
PŘÍPOJKA Č. 4	DÉLKA = 4 m	PŘÍPOJKA Č. 12	DÉLKA = 5,5 m
PŘÍPOJKA Č. 5	DÉLKA = 4 m	PŘÍPOJKA Č. 13	DÉLKA = 5,5 m
PŘÍPOJKA Č. 6	DÉLKA = 4 m	PŘÍPOJKA Č. 14	DÉLKA = 4 m
PŘÍPOJKA Č. 7	DÉLKA = 4 m	PŘÍPOJKA Č. 15	DÉLKA = 4 m
PŘÍPOJKA Č. 8	DÉLKA = 4 m	PŘÍPOJKA Č. 16	DÉLKA = 4 m
		PŘÍPOJKA Č. 17	DÉLKA = 7 m

STAVBA: p.č.103/2 – 103/21,684, K.Ú. LIBENICE		INVESTOR : Obec Libenice	
Libenice, lokalita "U Vápenky"			
VYPRACOVAL : BAREŠ P.		AUTORIZOVAL :	
MĚŘÍTKO: --		DATUM ZPRACOVÁNÍ	STUPEŇ PROJEKTU
		08/2011	PRO STAVEBNÍ ŘÍZENÍ
NÁZEV VÝKRESU :	PRODLOUŽENÍ VODOVODU VČETNĚ PŘÍPOJEK – ŘEZ PŘÍPOJKOU		ČÍSLO VÝKRESU: V-06