


VYMEZENÍ PLOCH PRO VEŘEJNĚ PROSPĚŠNÉ STAVBY A
VEŘEJNĚ PROSPĚŠNÁ OPATŘENÍ PRO KTERÉ LZE PŘÁVA K
POZEMKŮM A STAVBÁM VYVLASTNIT DLE §170 ZÁKONA Č.
183/2006 SB.
D5 VICEÚČELOVÁ KOMUNIKACE DO PLOCHY VÝROBY A
SKLADOVÁNÍ (ODBOČKA Z BUDOUCÍ SILNICE)

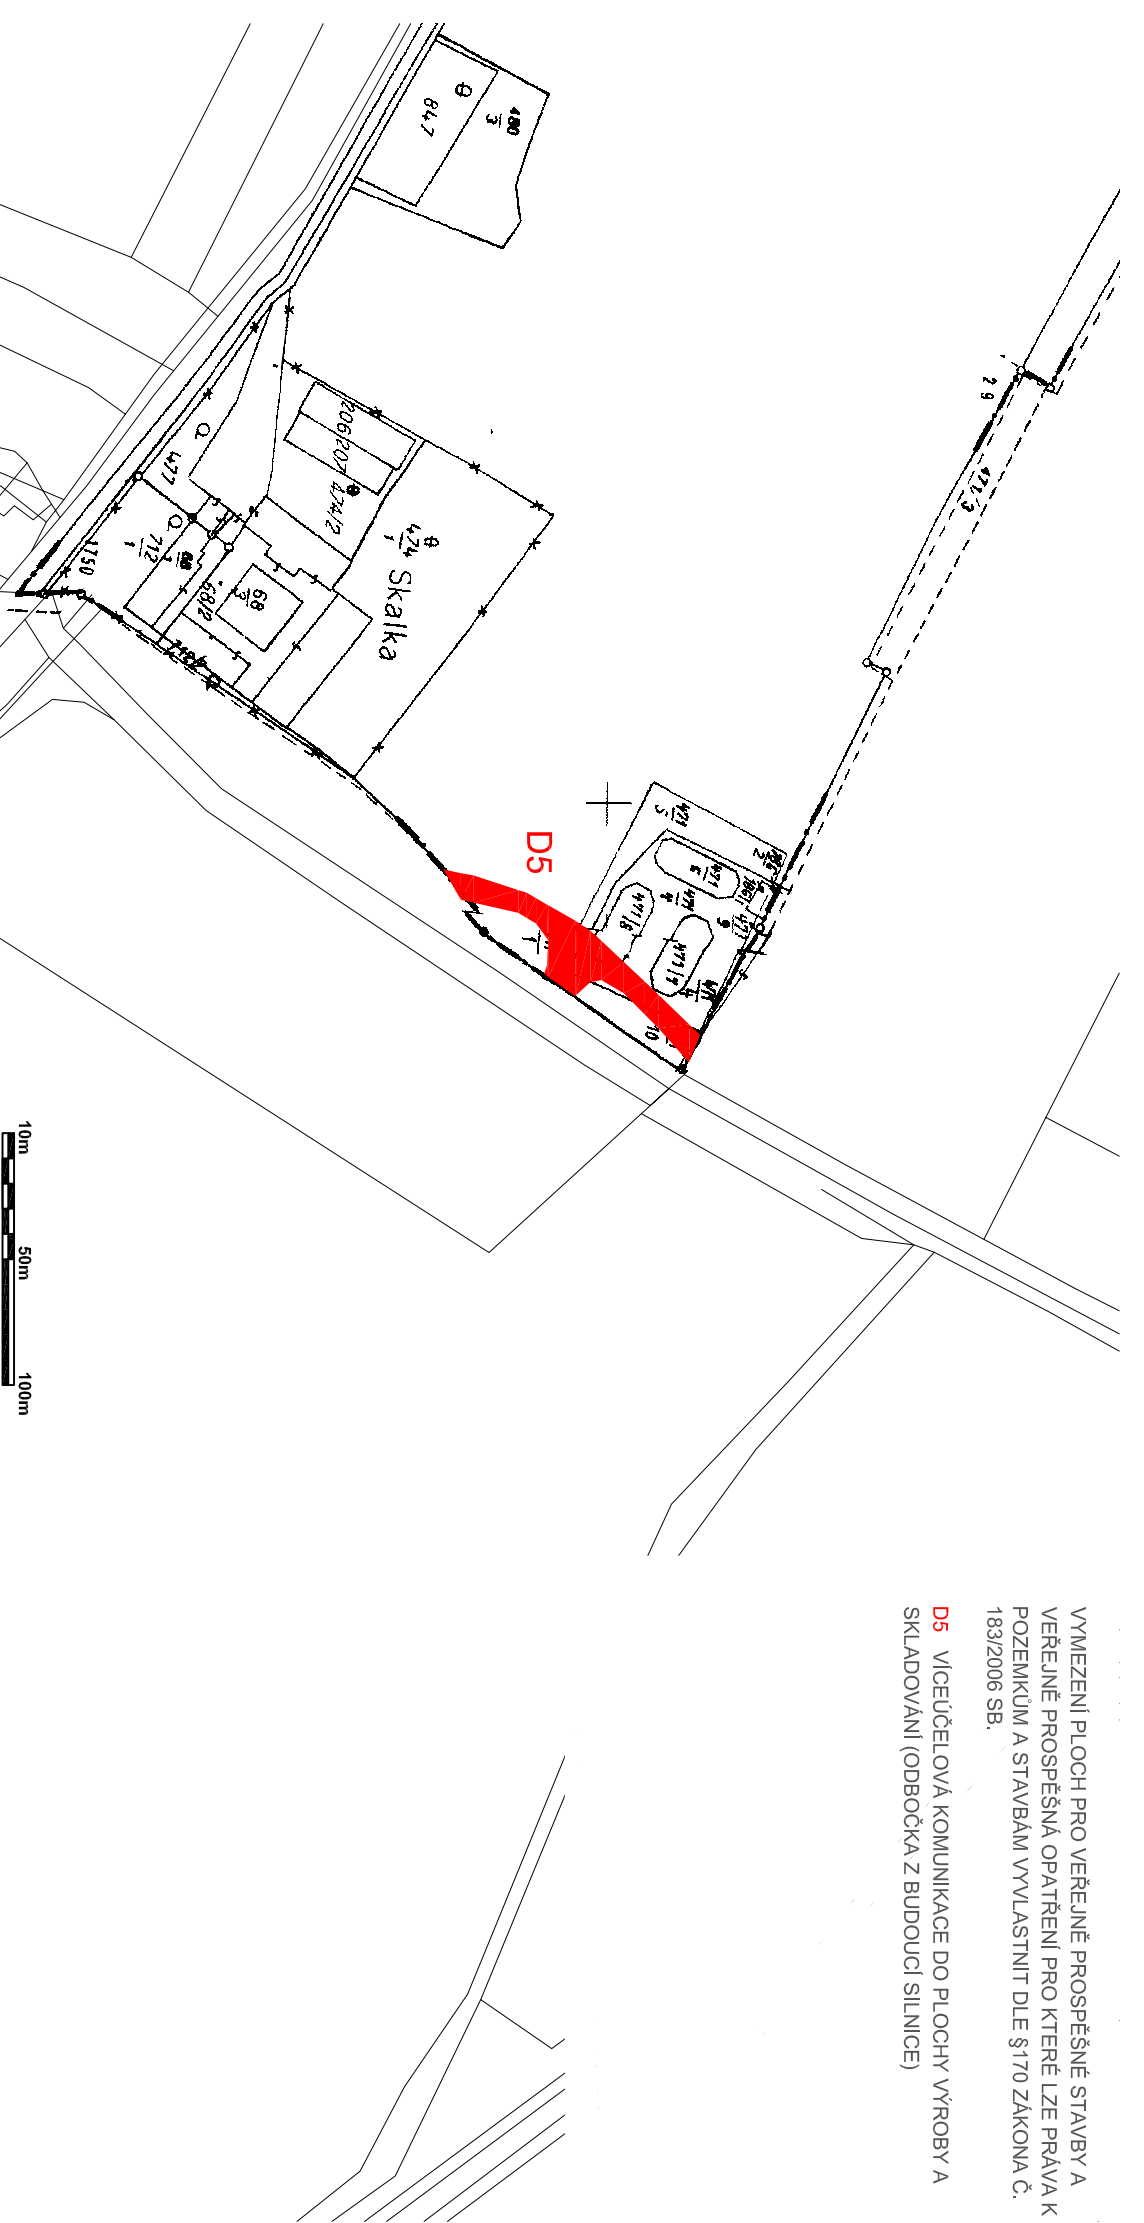

**VÝKRES VEŘEJNĚ
PROSPĚŠNÝCH STAVEB,
OPATŘENÍ A ASANACÍ**

ZMĚNA Č.2 ÚZEMNÍHO PLÁNU OBCE
LIBENICE
ETAPA NÁVRH
DATUM ZPRACOVÁNÍ 8/2011

VÝKRES

3

PARÉ

ING. ARCH. J. MEJSNAROVÁ
AUTORIZOVANÝ ARCHITEKT
URBANISTICKÉ STUDIO KRAJNÍKOVÁ 113/12
DOBŘÍCHOVICE

MĚŘÍTKO
1 : 3 000