


- PLOCHA PŘESTAVBY
- PLOCHA ZMĚNY
- ZASTAVĚNÉ ÚZEMÍ ZMĚNY Č. 2 K DATU 7/2011

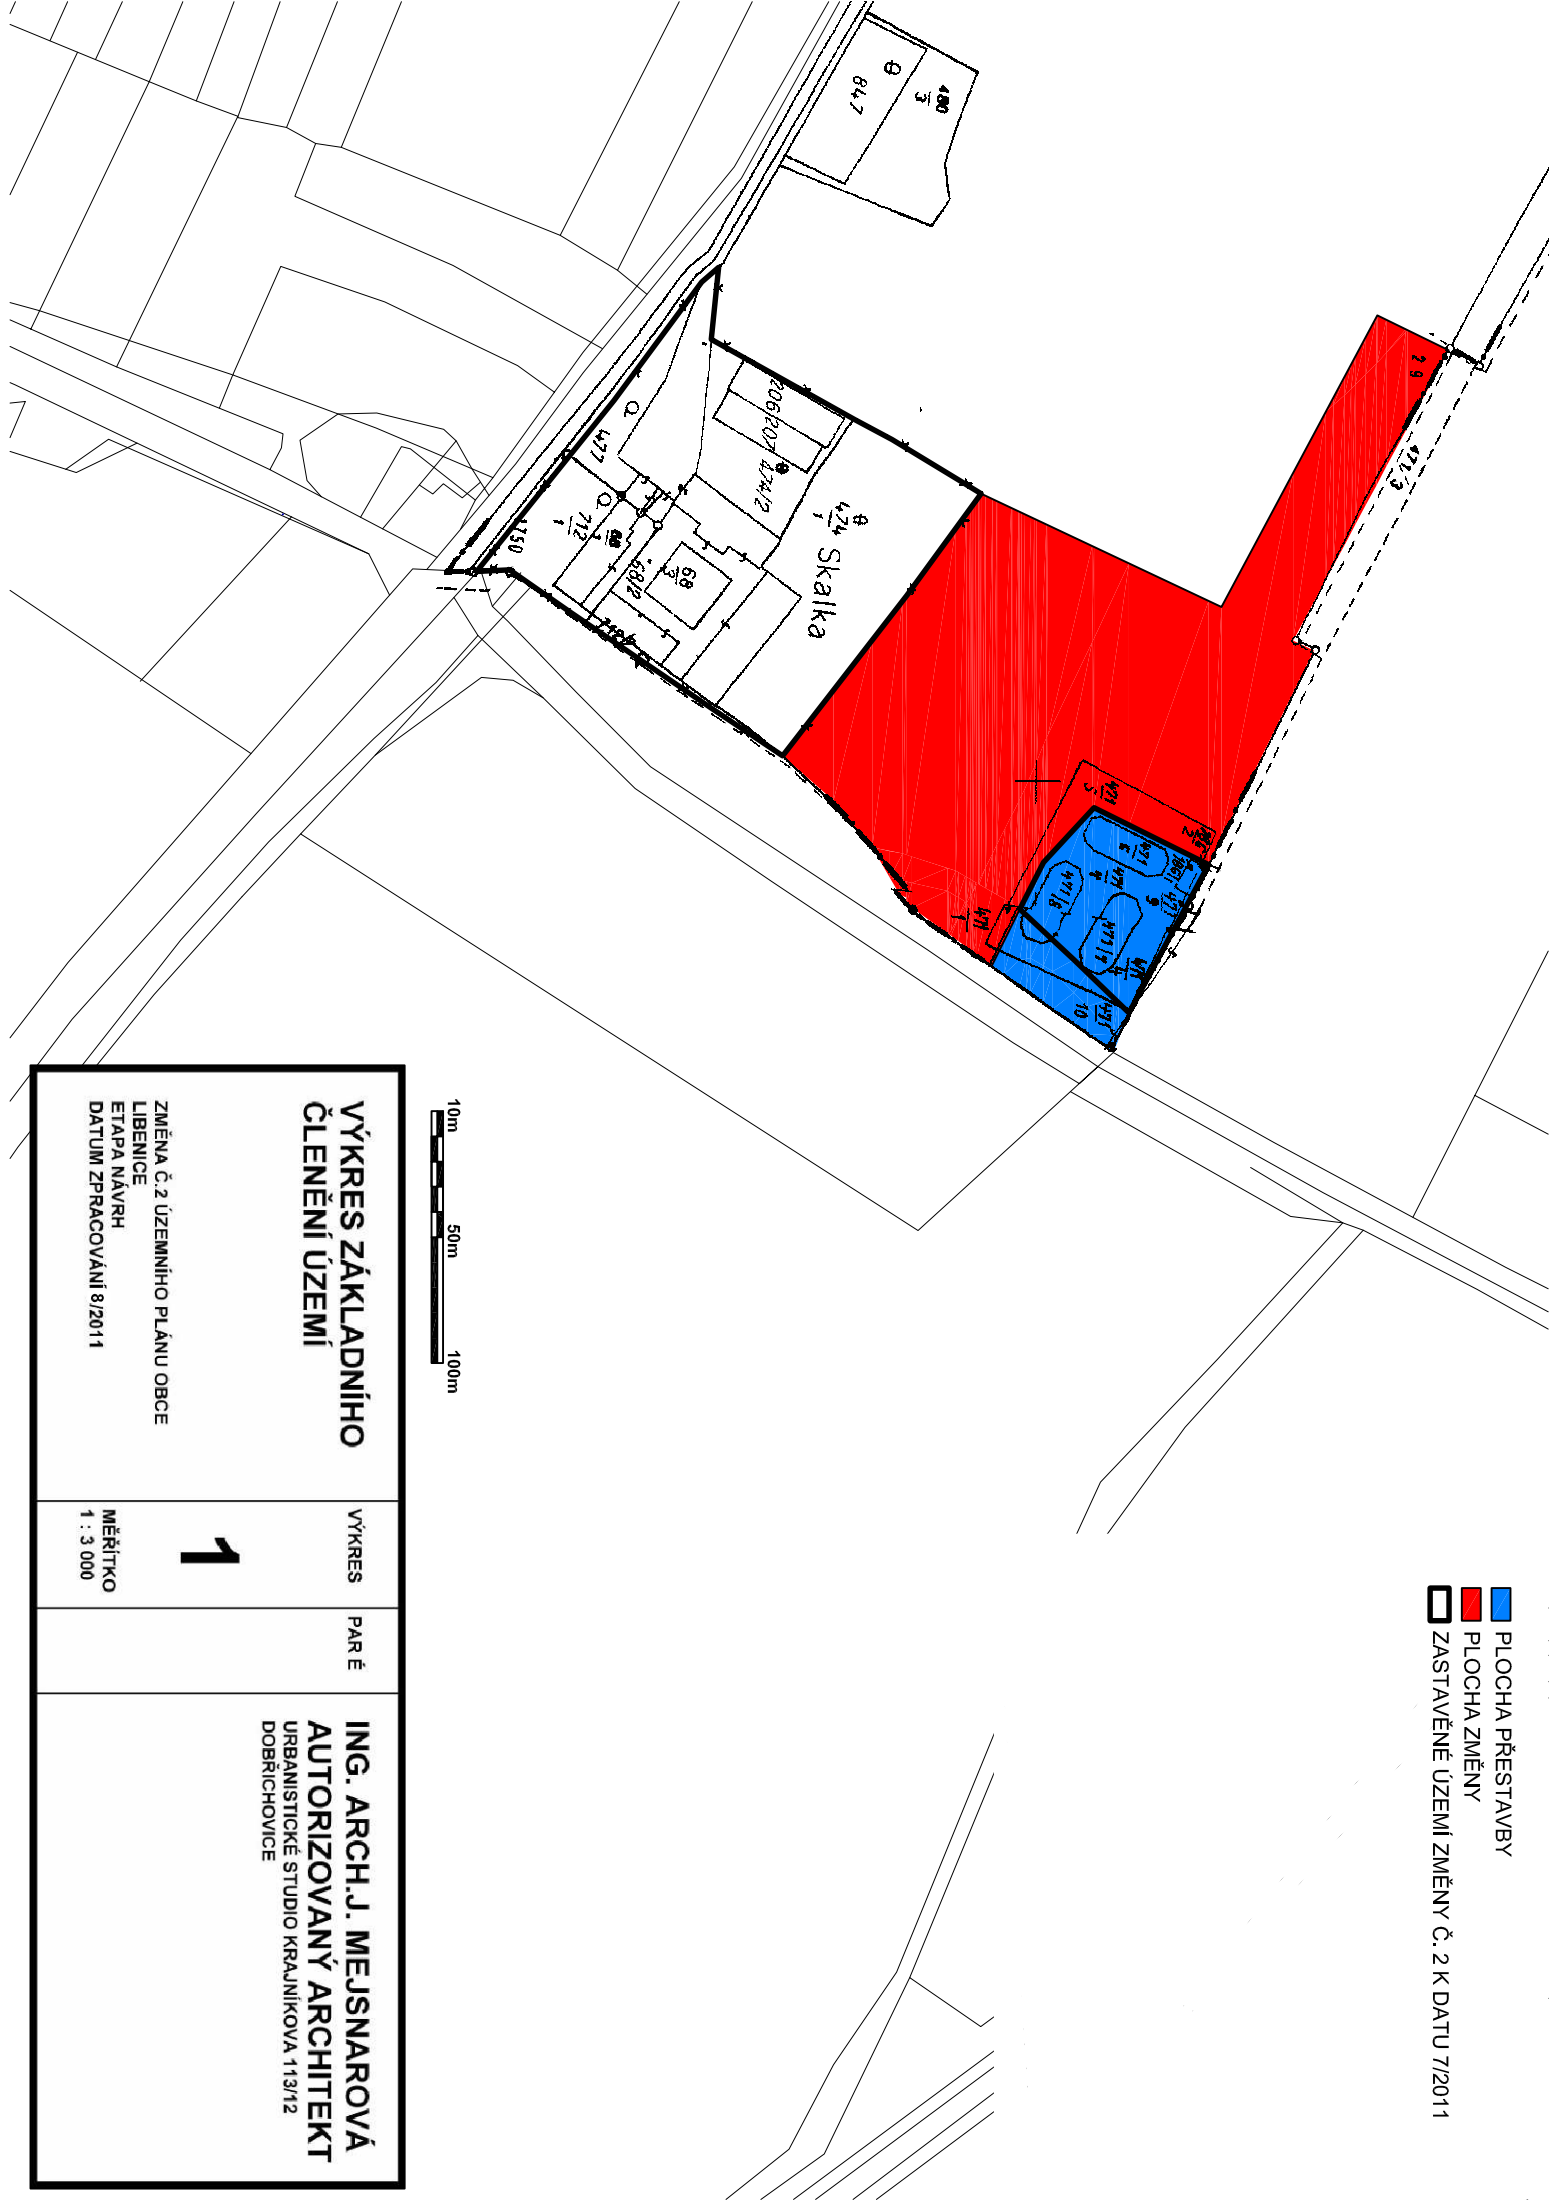

<p>VÝKRES ZÁKLADNÍHO ČLENĚNÍ ÚZEMÍ</p>	<p>VÝKRES</p>	<p>PAR Ě</p>	<p>ING. ARCH. J. MEJSNAROVÁ AUTORIZOVANÝ ARCHITEKT URBANISTICKÉ STUDIO KRAJNÍKOVA 113/12 DOBŘÍCHOVICE</p>
<p>ZMĚNA Č. 2 ÚZEMNÍHO PLÁNU OBCE LIBENICE ETAPA NÁVRH DATUM ZPRACOVÁNÍ 8/2011</p>	<p>1</p>	<p>MĚŘÍTKO 1 : 3 000</p>	