

PLOCHY S ROZDÍLNÝM ZPŮSOBEM VYUŽITÍ - urbanistická koncepce

první úroveň členění ploch RZV převzata z vyhl. č. 501/2006 Sb.

B - PLOCHY BYDLENÍ			BV / BV	BYDLENÍ VENKOVSKÉ
			BH	BYDLENÍ HROMADNÉ
O - PLOCHY OBČANSKÉHO VYBAVENÍ			OV	OBČANSKÉ VYBAVENÍ VEŘEJNÉ
			OS	OBČANSKÉ VYBAVENÍ - SPORT
			OH	OBČANSKÉ VYBAVENÍ - HRBITOVY
P - PLOCHY VEŘEJNÝCH PROSTRANSTVÍ			PU / PU	VEŘEJNÁ PROSTRANSTVÍ VŠEOBECNÁ
			PX / PX	VEŘEJNÁ PROSTRANSTVÍ JINÁ
Z - PLOCHY ZELENĚ			ZP	ZELEŇ - PARKY A PARKOVÉ UPRAVENÉ PLOCHY
			ZZ	ZELEŇ - ZAHRADY A SADY
			ZS / ZS	ZELEŇ SÍDELNÍ OSTATNÍ
			ZO / ZO	ZELEŇ OCHRANNÁ A IZOLAČNÍ
S - PLOCHY SMÍŠENÉ OBYTNÉ			SV / SV	SMÍŠENÉ OBYTNÉ VENKOVSKÉ
D - PLOCHY DOPRAVNÍ INFRASTRUKTURY			DS / DS	DOPRAVA SILNIČNÍ
			DD	DOPRAVA DRÁŽNÍ
T - PLOCHY TECHNICKÉ INFRASTRUKTURY			TW	VODNÍ HOSPODÁŘSTVÍ
			TE / TE	ENERGETIKA
V - PLOCHY VÝROBY A SKLADOVÁNÍ			VL / VL	VÝROBA LEHKÁ
H - PLOCHY SMÍŠENÉ VÝROBNÍ			HU	SMÍŠENÉ VÝROBNÍ VŠEOBECNÉ
W - PLOCHY VODNÍ A VODOHOSPODÁŘSKÉ			WT / WT	VODNÍ A VODNÍCH TOKŮ
A - PLOCHY ZEMĚDĚLSKÉ			AP,x / AP,x	POLE A TRVALÉ TRÁVNÍ POROSTY
			AP,p	- POLE
			AP,i / AP,i	- TRVALÉ TRÁVNÍ POROSTY
L - PLOCHY LESNÍ			LU	LESNÍ VŠEOBECNÉ
P - PLOCHY PŘÍRODNÍ			NU / NU	PŘÍRODNÍVŠEOBECNÉ

ROZVOJOVÁ PLOCHA VYMEZENÁ ÚZEMNÍM PLÁNEM

část území, kde dochází ke změně stávajícího využití

- PLOCHA ZASTAVITELNÁ (hranice plochy a označení)
- PLOCHA ZMĚNY V KRAJINĚ (hranice plochy a označení)

KORIDOR VYMEZENÝ ÚZEMNÍM PLÁNEM

plocha vymezená pro umístění vedení dopravní nebo technické infrastruktury a jiné záměry

- KORIDOR TECHNICKÉ / DOPRAVNÍ INFRASTRUKTURY** (hranice koridoru a označení)
- **CNZ.D047** - Koridor silnice I/38: Rozšíření na čtyřpruh v úseku Hluboký Důl - Hlízov. (ZÚR)
 - **CNZ.R01** - Koridor ropovodu: Přípo-lož/zkapacitnění ropovodu Družba (DV1 - PÚR 2008). (ZÚR)
 - **CNZ.R03** - Koridor produktovodu: Přípo-lož/zkapacitnění produktovodu Potěhy - Polepy (DV4 - PÚR 2008). (ZÚR)

ZASTAVĚNÉ ÚZEMÍ VYMEZENÉ ÚZEMNÍM PLÁNEM

část území vymezená podle stavebního zákona § 58 odst. 1) a 2)

- ZASTAVĚNÉ ÚZEMÍ (hranice)

KORIDOR PRO UMÍSTĚNÍ PRVKU ÚSES VYMEZENÝ ÚZEMNÍM PLÁNEM


vymezeno podle Metodiky vymezení územního systému ekologické stability

- | | | |
|---------|------------|---|
| FUNKČNÍ | K ZALOŽENÍ | |
| | | LOKÁLNÍ BIOCENTRUM (hranice a označení) |
| | | LOKÁLNÍ BIOKORIDOR (hranice a označení) |

OSTATNÍ INFORMATIVNÍ JEV

podkladová geografická data od ČÚZK

- VRSTEVNICE ZESÍLENÁ (á 10 m)
- VRSTEVNICE HLAVNÍ (á 2 m)
- HRANICE PARCELY KN ČR
- HRANICE PARCELY KN ČR Z MAP POZEMKOVÉ EVIDENCE
- VNITŘNÍ KRESBA
- OZNAČENÍ STAVEBNÍ PARCELY
- OZNAČENÍ POZEMKOVÉ PARCELY
- HRANICE ŘEŠENÉHO ÚZEMÍ

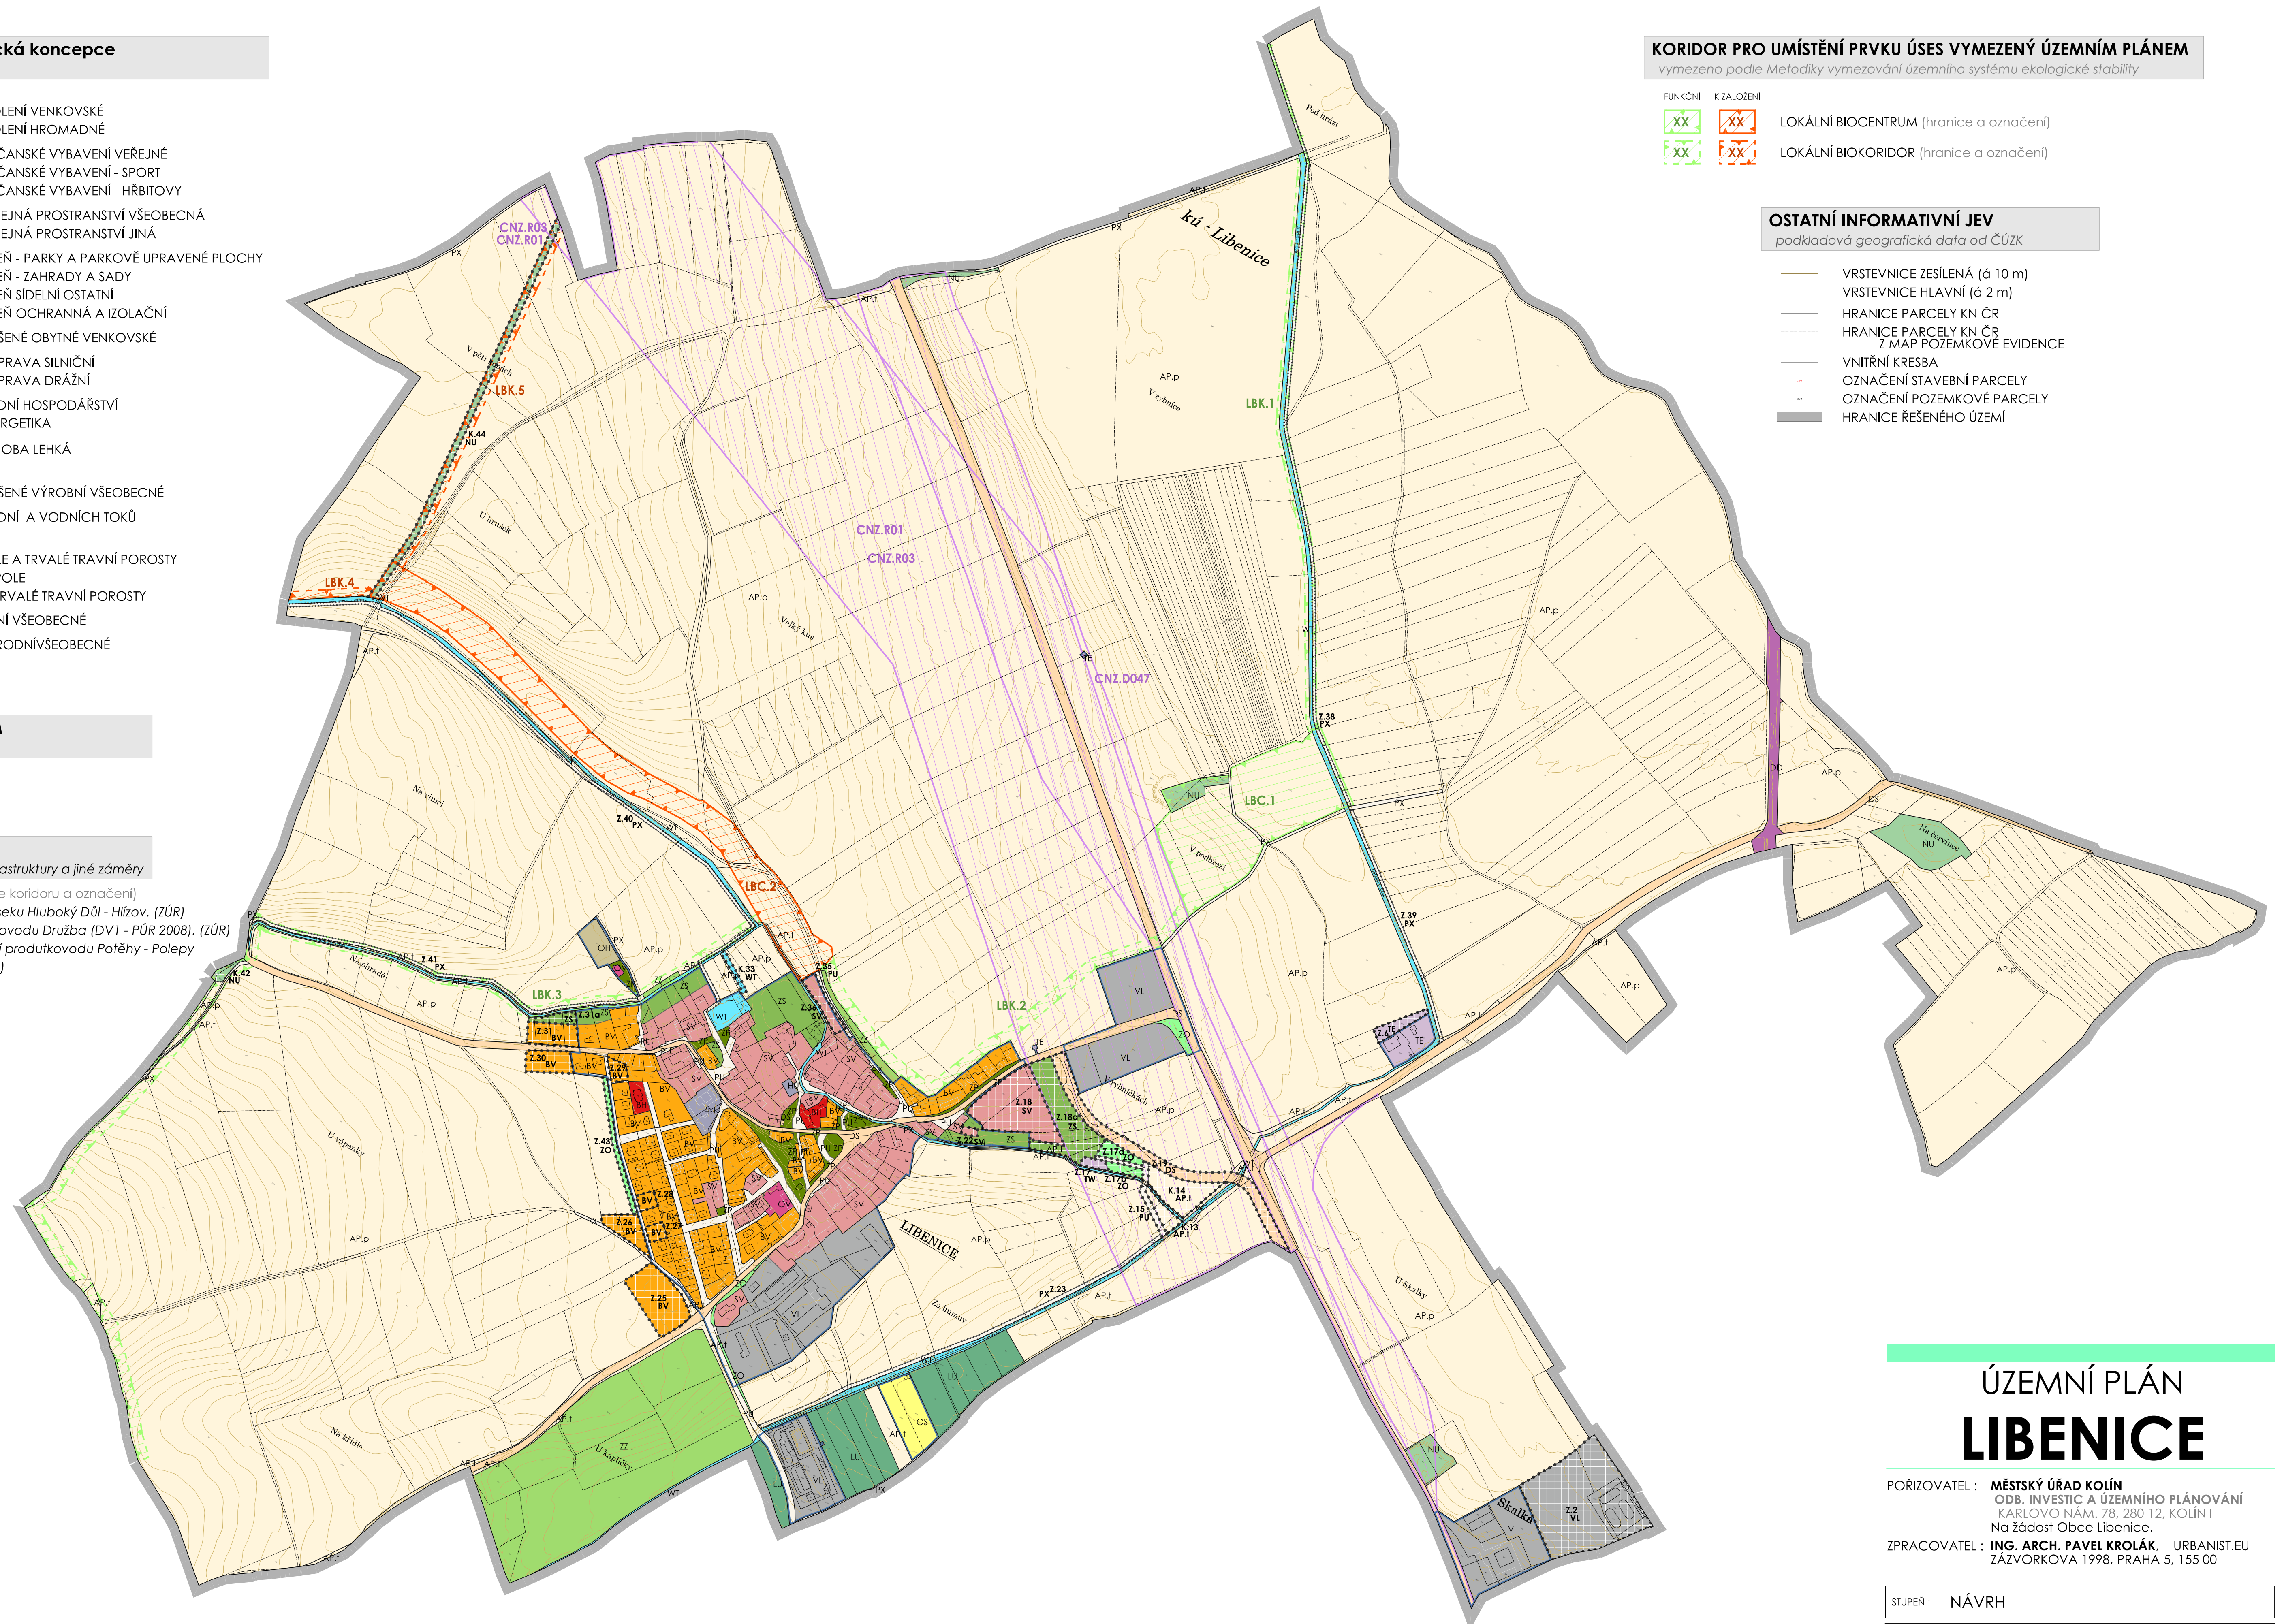

**ÚZEMNÍ PLÁN
LIBENICE**

POŘIZOVATEL : MĚSTSKÝ ÚŘAD KOLÍN
 ODB. INVESTIC A ÚZEMNÍHO PLÁNOVÁNÍ
 KARLOVO NÁM. 78, 280 12, KOLÍN I
 Na žádost Obce Libenice.
 ZPRACOVATEL : ING. ARCH. PAVEL KROLÁK, URBANIST.EU
 ŽÁZVORKOVA 1998, PRAHA 5, 155 00

STUPEŇ : NÁVRH	
VÝKRES : Hlavní výkres	ČÍSLO VÝK.: 2
AUTORI : ING. ARCH. PAVEL KROLÁK, ING. EVA ŘEZNÍČKOVÁ, ING. MICHAL ŠATAVA	SEVER :
MĚŘÍTKO : 1 : 5 000	DATUM : 12/ 2023
	PARÉ :